M.O.P. Dirección de E. hidroeléctricos

Aprovechamiento Hidroeléctrico del

Río Negro

Obra Rincón del Bonete

Variante I

Planimetria del dique

toma, usina y estación de transformación

Escala 1:1000

100 50 0 100 200 metros

Dique a contrafuertes

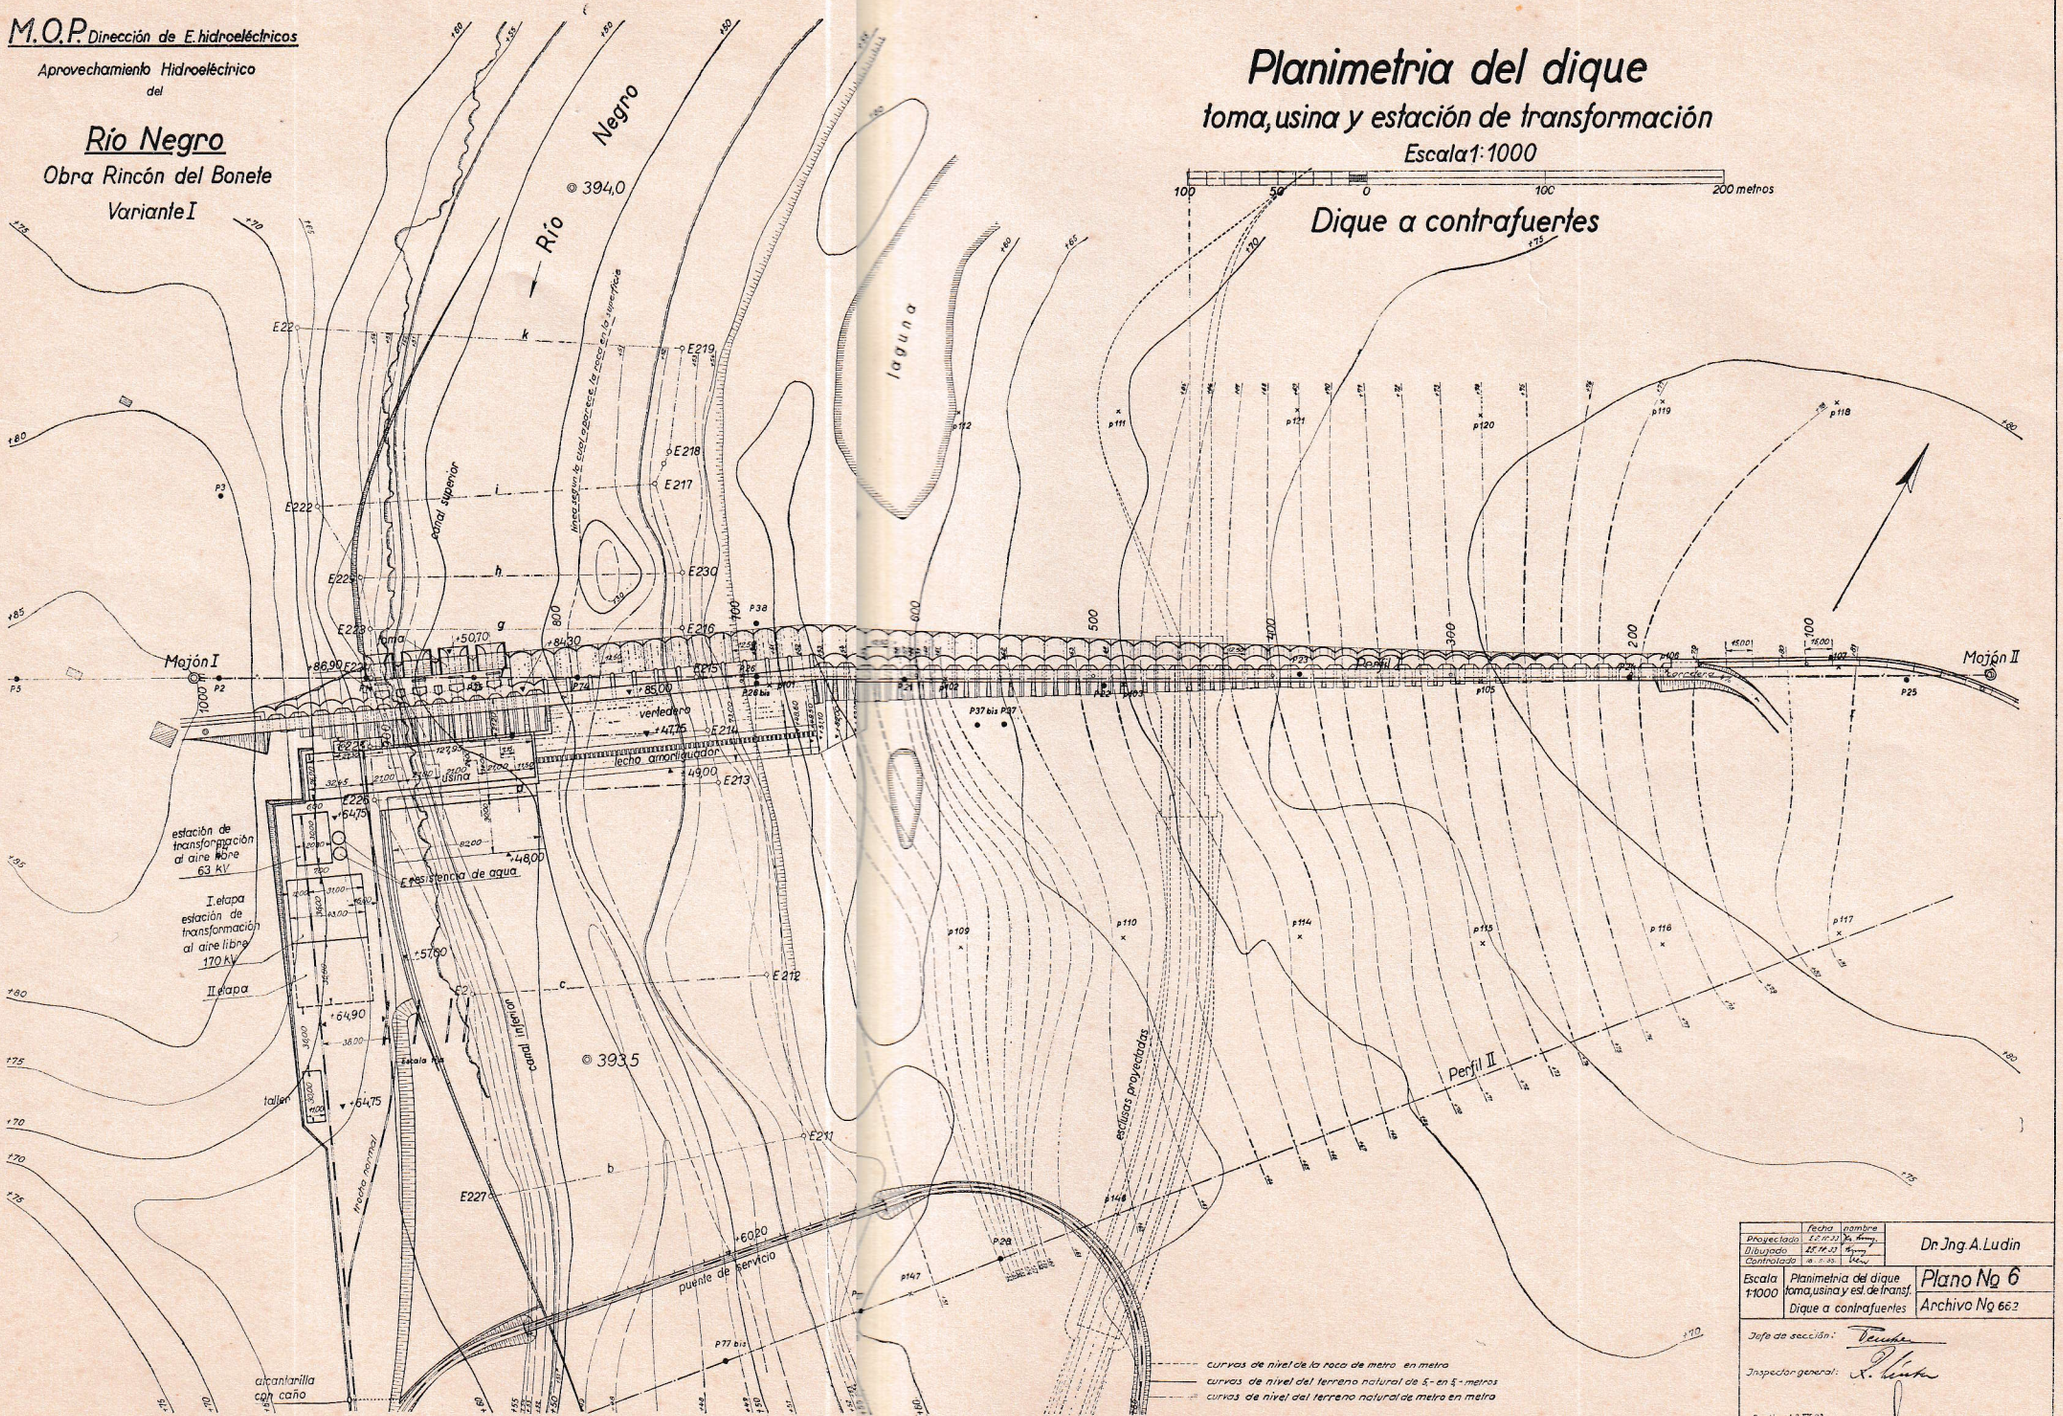

	fecha	nombre
Proyectado	15.11.33	
Dibujado	15.11.33	
Controlado	16.11.33	

Dr. Ing. A. Ludin

Escala 1:1000 — Planimetria del dique toma, usina y est. de transf. Dique a contrafuertes

Plano Nº 6

Archivo Nº 662

Jefe de sección:

Inspector general:

Berlin, el 3.XII.33

El Ingeniero